




PRZEKRÓJ KONSTRUKCYJNY
PRZEZ CHODNIK PO LEWEJ STRONIE
od km 0+988 do km 1+104

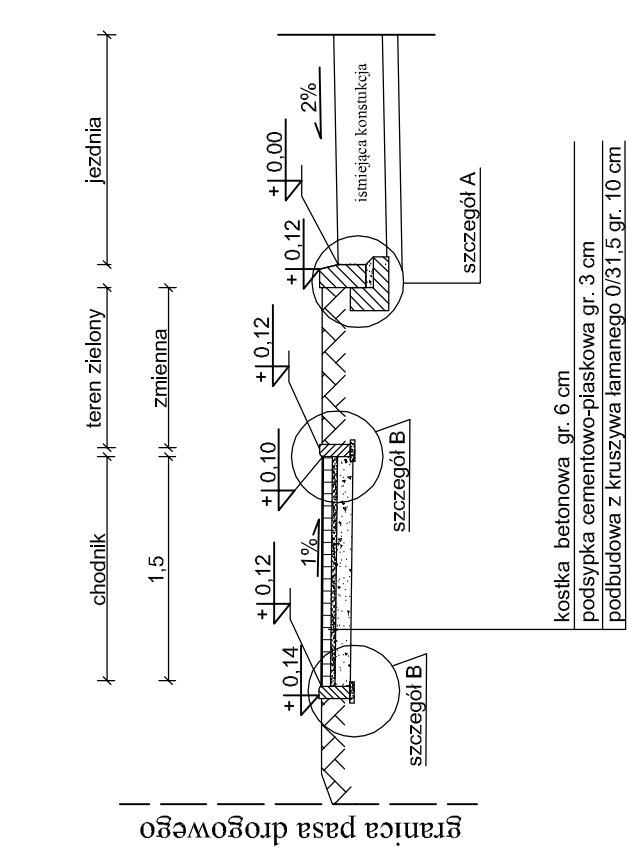


PRZEKRÓJ KONSTRUKCYJNY PRZEZ
CHODNIK PRZY JEZDNI PO PRAWEJ STRONIE
od km 0+012 do km 0+632
od km 0+724 do km 0+932

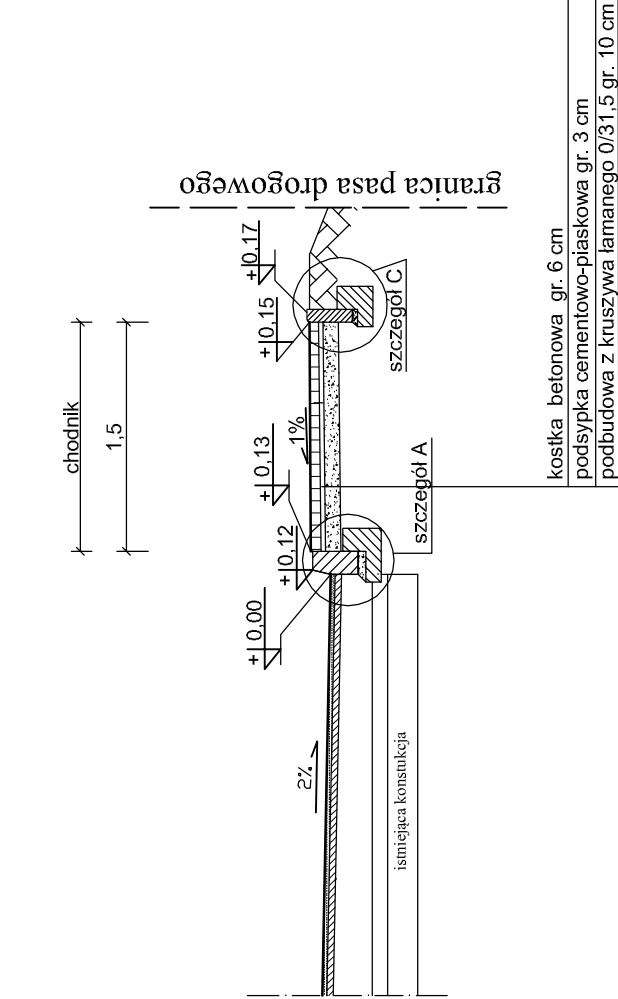


PRZEKRÓJ PRZEZ ZATOKĘ AUTOBUSOWĄ
w km 0+972

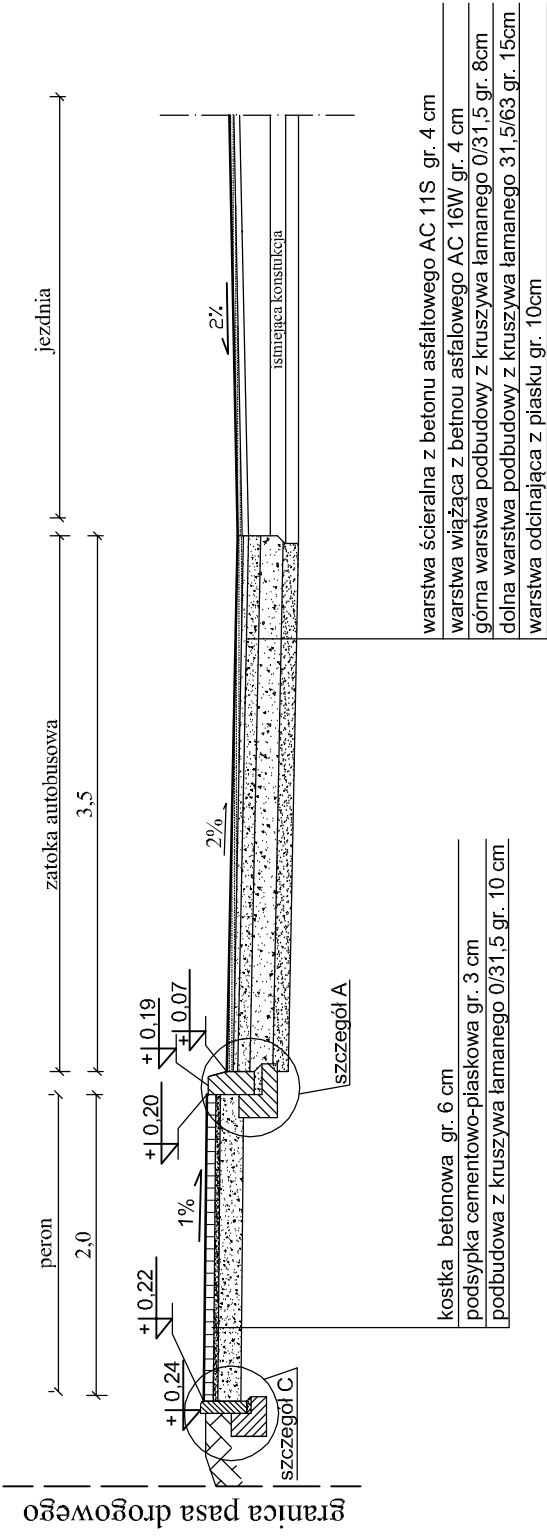


skala 1:20

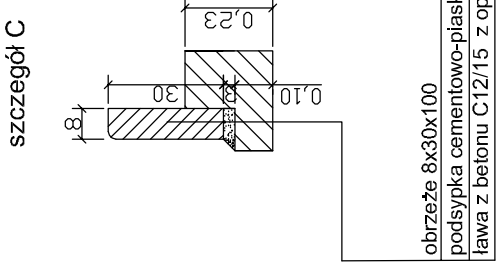

skala 1:20

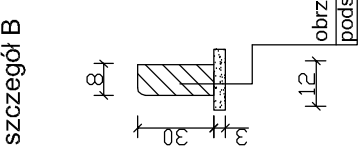

skala 1:20

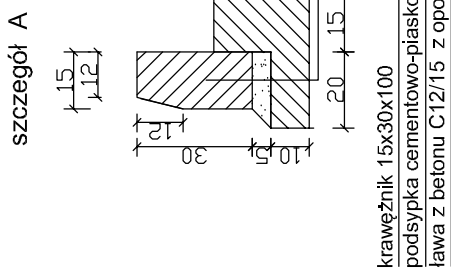

ZAMAWIAJĄCY:		WYKONAWCA:		
Powiat Białobrzeński Pl. Zygmunta Starego 9 26-800 Białobrzegi		Firma Usługowa MS 26-400 Przysucha, ul. Staszica 32 tel/ fax: 048 675 25 45, mobil: 0 509 024 080 e - mail: smaterek@o2.pl		
AUTORZY	IMIĘ I NAZWISKO	BRANŻA	NR UPRAWNIENI	PODPIS
Projektant	mgr inż. Szymon Matek	drogi	MAZ/0021/PWOD/07	
Opracował:	mgr Łukasz Grzegorzczak		_____	
PRZEBUDOWA DROGI POWIATOWEJ 1127W STROMIEC - SIEKLUKI NA ODCINKU OD KM 0+012 DO KM 1+104				
Nazwa rysunku: PRZEKROJE KONSTRUKCYJNE				
Branża:	Drogowa	Stadium:	PROJEKT BUDOWLANY	
Data:	04.2018	Skala:	1:50; 1:20	Nr umowy: zlecenie
Nr rysunku:	3			