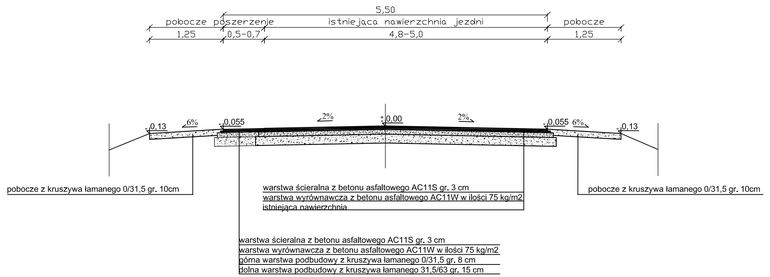

PRZEKRÓJ SKALA 1:50

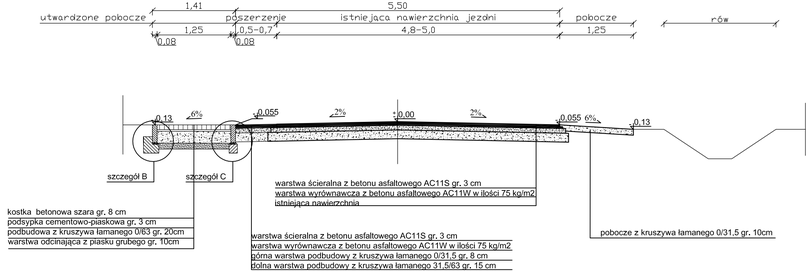

skala 1:20
szczegół A

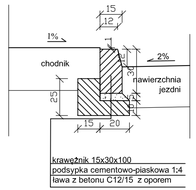

skala 1:20
szczegół B

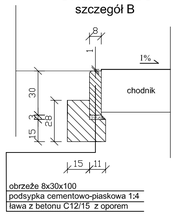

skala 1:20
szczegół C

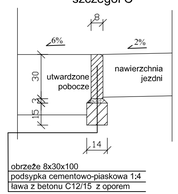

PRZEKRÓJ SKALA 1:50

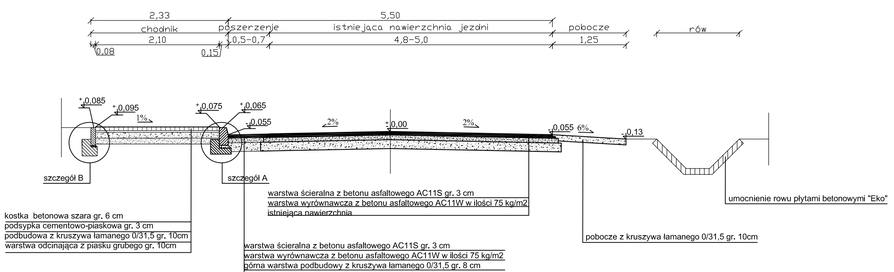

PRZEKRÓJ SKALA 1:50

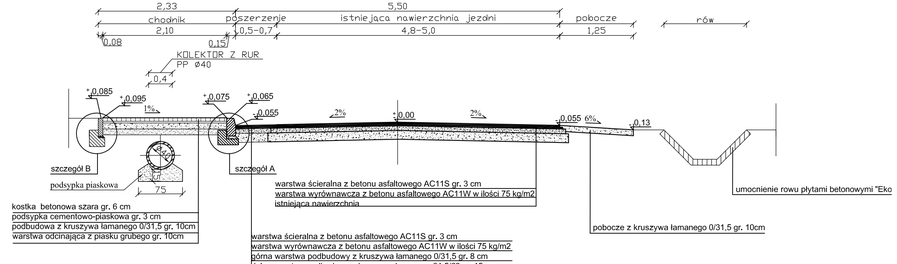

ZAMAWIAJĄCY:	WYKONAWCA:
Powiatowy Zarząd Dróg Publicznych w Białobrzegach ***26-800 Białobrzegi ul. Kościelna 103***	***Firma Usługowa*** **MS** ***26-400 Przysucha, ul. Staszica 32*** ***tel/ fax: 048 675 25 45, mobil: 0 509 024 080*** ***e - mail: smaterek@o2.pl***

AUTORZY	IMIĘ I NAZWISKO	BRANŻA	NR UPRAWNIEŃ	PODPIS
Projektant	mgr inż. Szymon Materek	drogi	MAZ/0021/PWOD/07	
Opracował	mgr Łukasz Grzegorczyk		————	

Temat:

Poprawa bezpieczeństwa ruchu drogowego poprzez przebudowę drogi powiatowej nr 1118W Smardzew - Siekluki na odcinku od km 5+780,45 do km 9+306,00

Nazwa rysunku:

PRZEKROJE KONSTRUKCYJNE

Branża: Drogowa	Stadium: Projekt wykonawczy	
08.2015	Skala: 1:50; 1:20	Nr umowy: zlecenie

Nr rysunku: 3