SZCZEGÓŁ PRZEJŚCIA WYNIESIONEGO
skala 1:50

WIDOK Z GÓRY

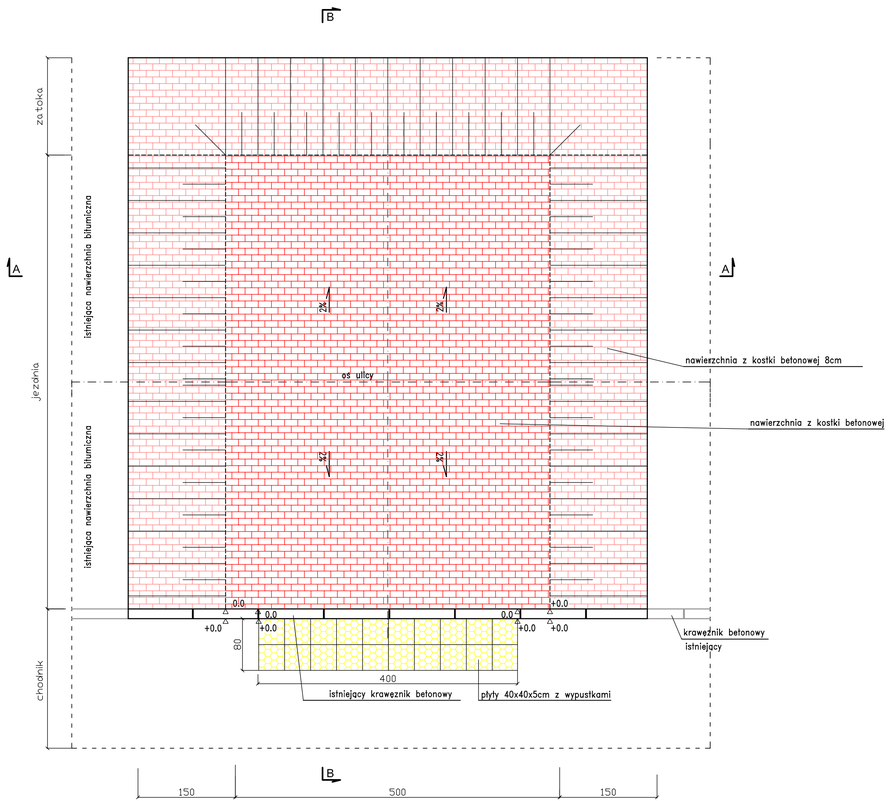

PRZEKRÓJ A–A

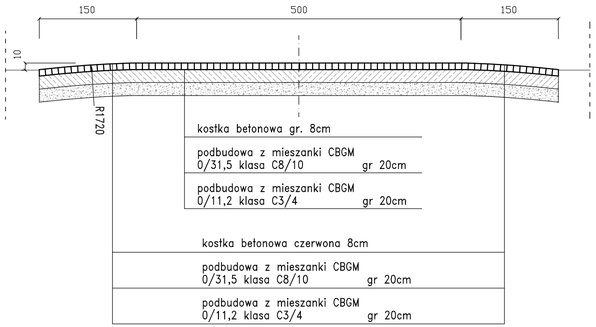

PRZEKRÓJ B–B

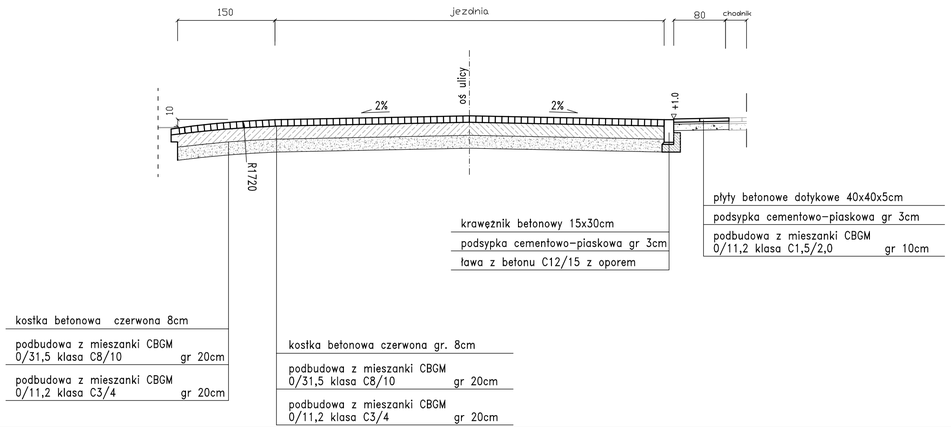

ZAMAWIAJĄCY:

Powiat Białobrzeski
Pl. Zygmunta Starego 9
26-800 Białobrzegi

WYKONAWCA:

Firma Usługowa
MS
26-400 Przysucha, ul. Staszica 32
tel/ fax: 048 675 25 45, mobil: 0 509 024 080
e - mail: smaterek@o2.pl

AUTORZY	IMIĘ I NAZWISKO	BRANŻA	NR UPRAWNIEŃ	PODPIS
Projektant	mgr inż. Szymon Materek	drogi	MAZ/0021/PWOD/07	
Opracował	mgr Łukasz Grzegorczyk			

Temat:
PRZEBUDOWA CHODNIKA PRZY DRODZE POWIATOWEJ NR 1127W W MIEJSCOWOŚCI STROMIEC PRZY UL. RADOMSKIEJ

Nazwa rysunku:
SZCZEGÓŁ KONSTRUKCYJNY WYNIESIONEGO PRZEJŚCIA DLA PIESZYCH

Branża:	Drogowa	Stadium:	PROJEKT BUDOWLANY
Data:	04.2018	Skala: 1:50	Nr umowy: zlecenie

Nr rysunku: 4