




B

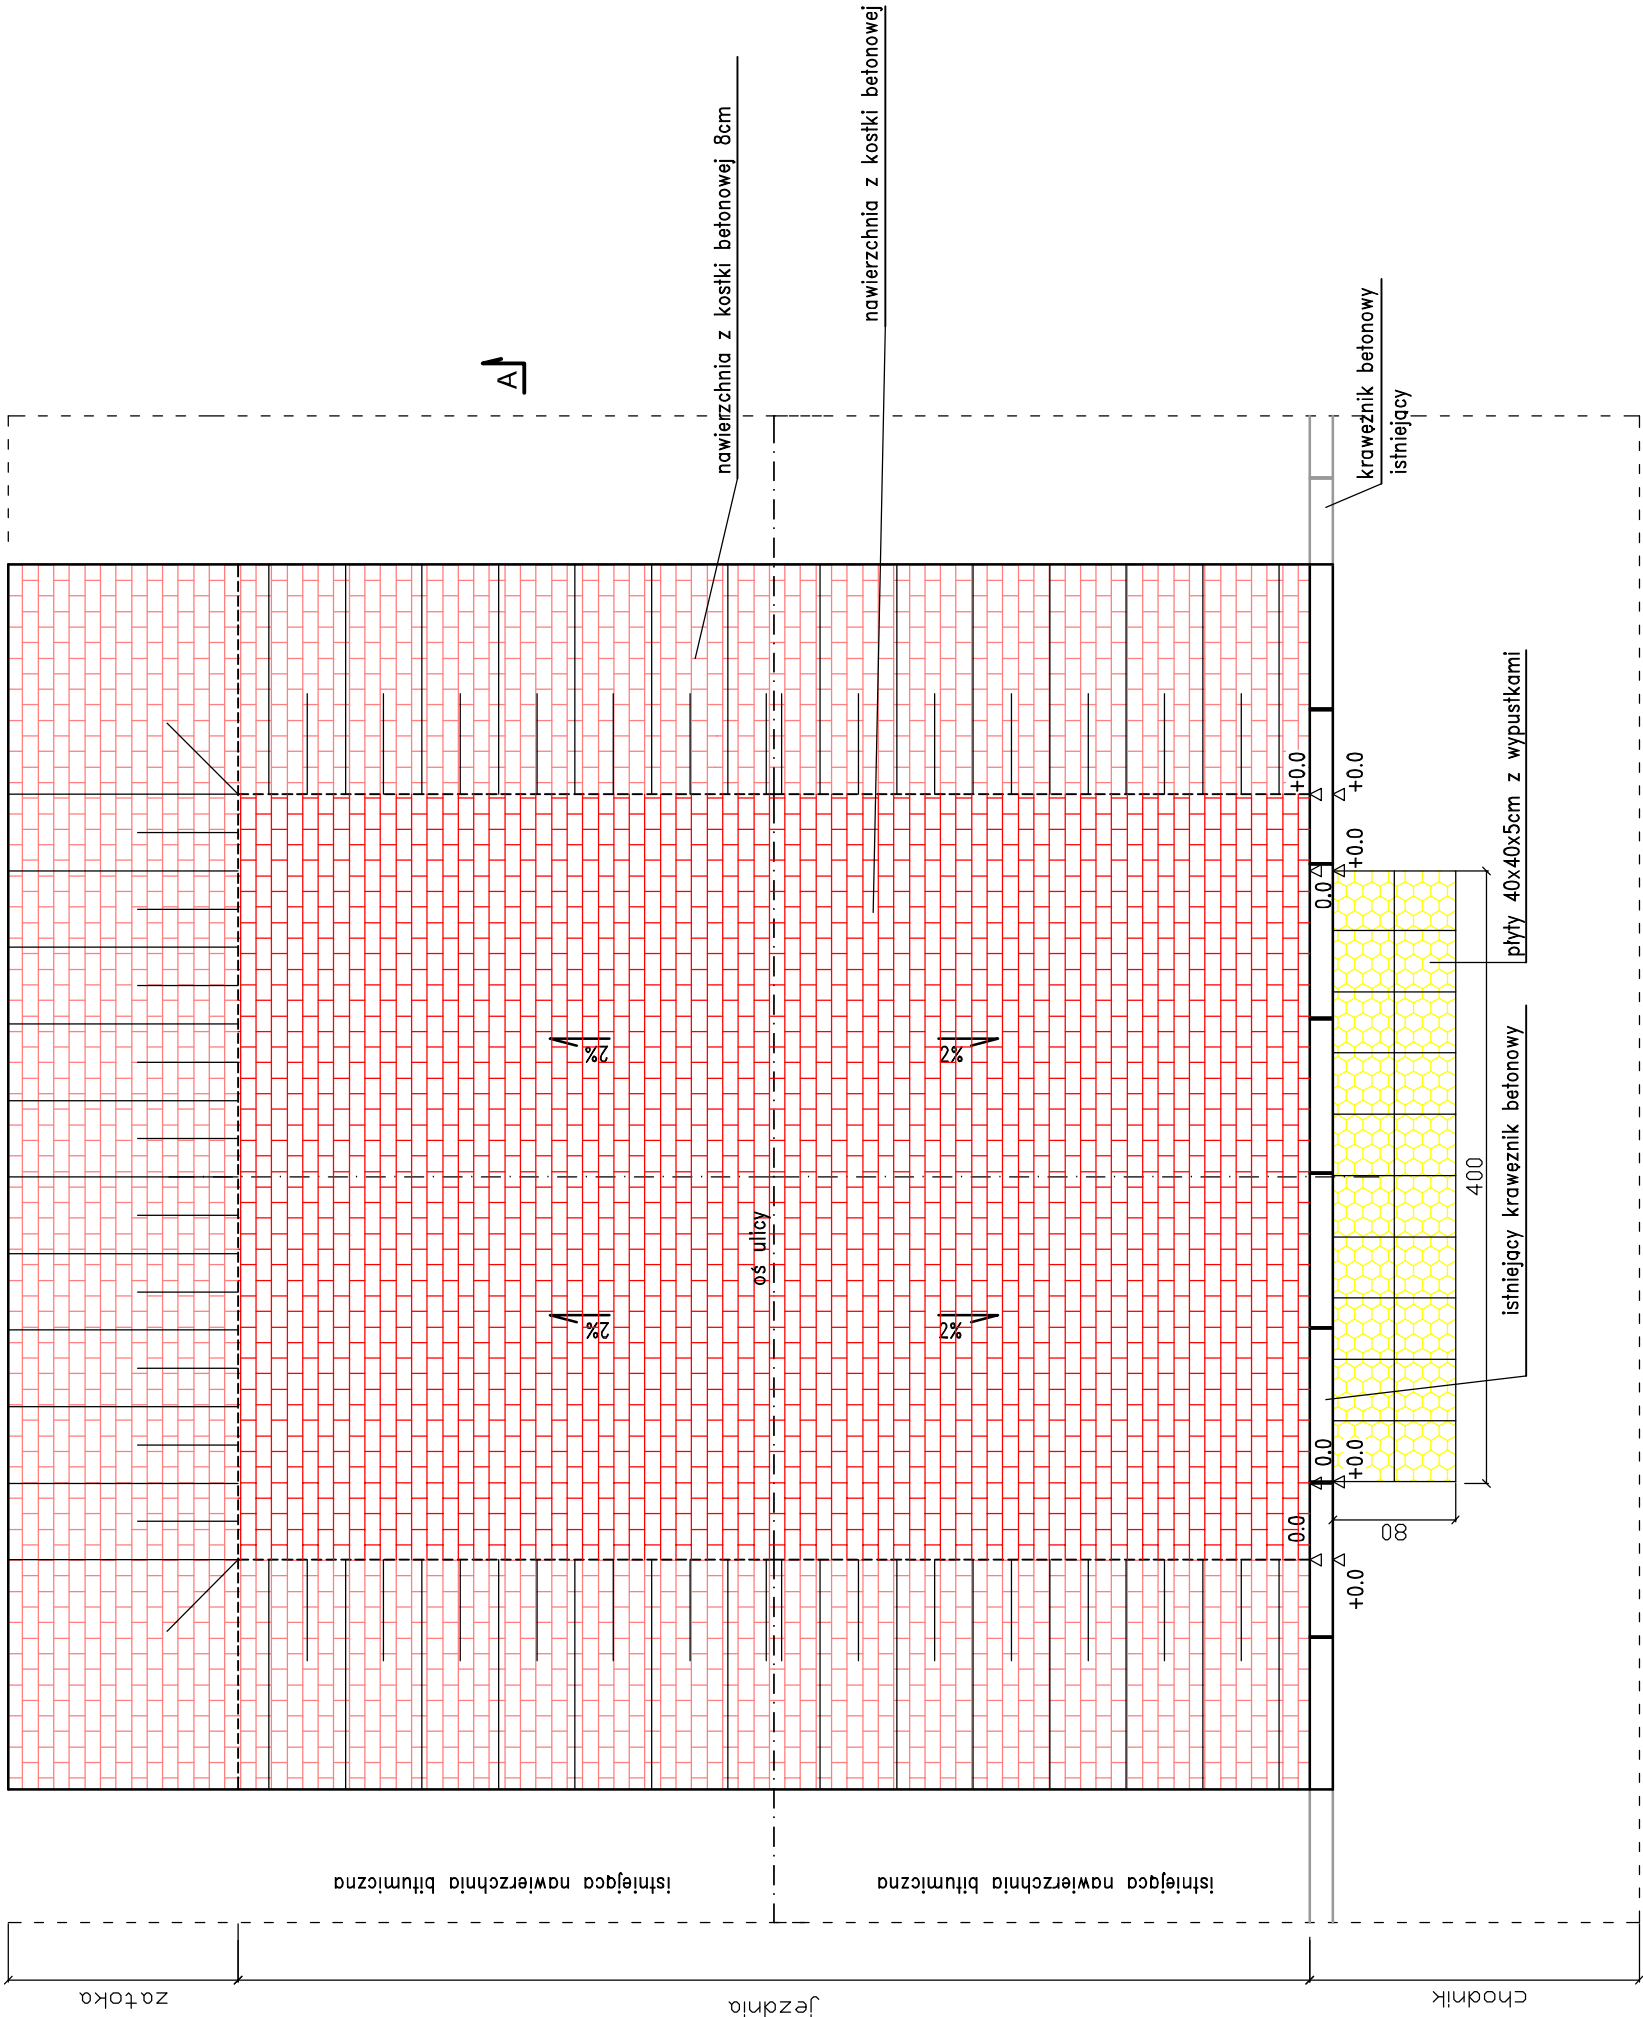

A

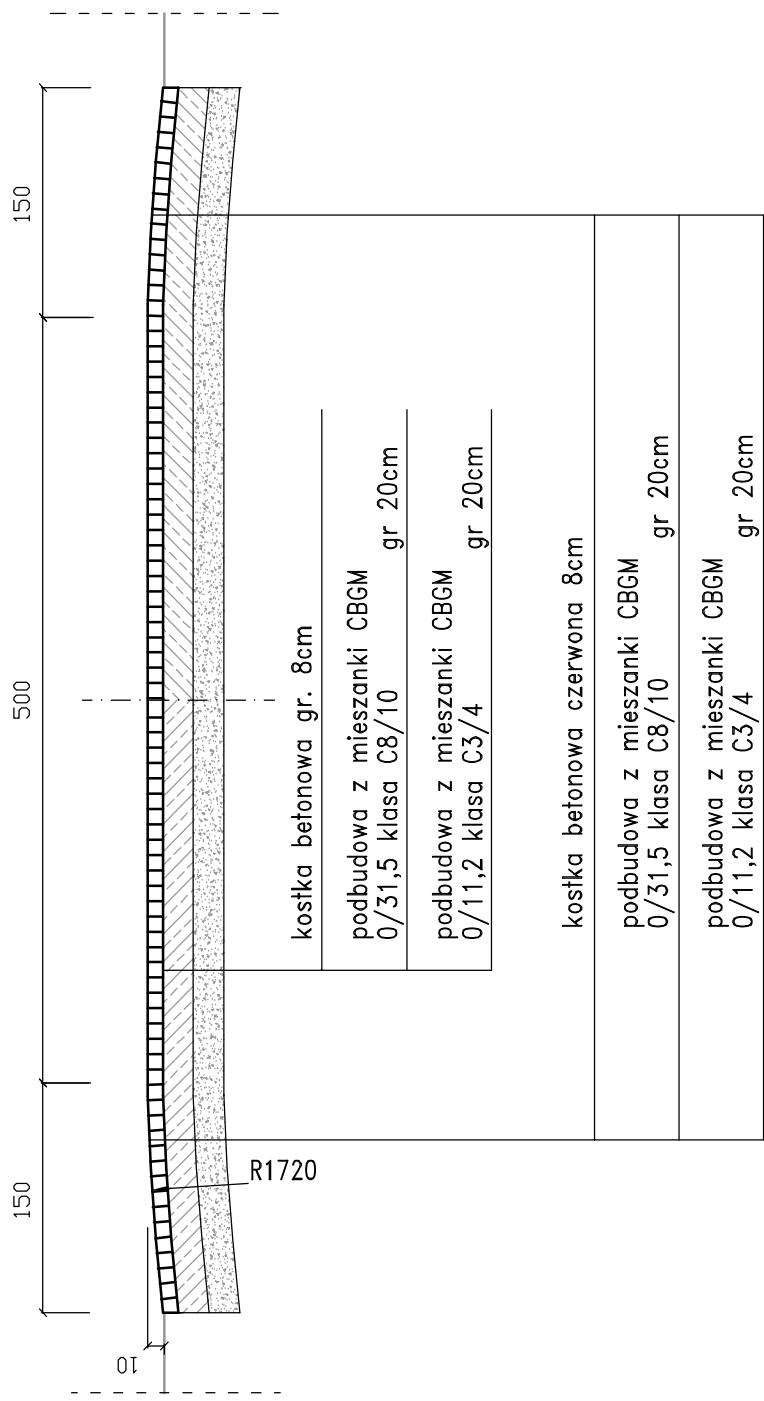

PRZĘKROJ B-B

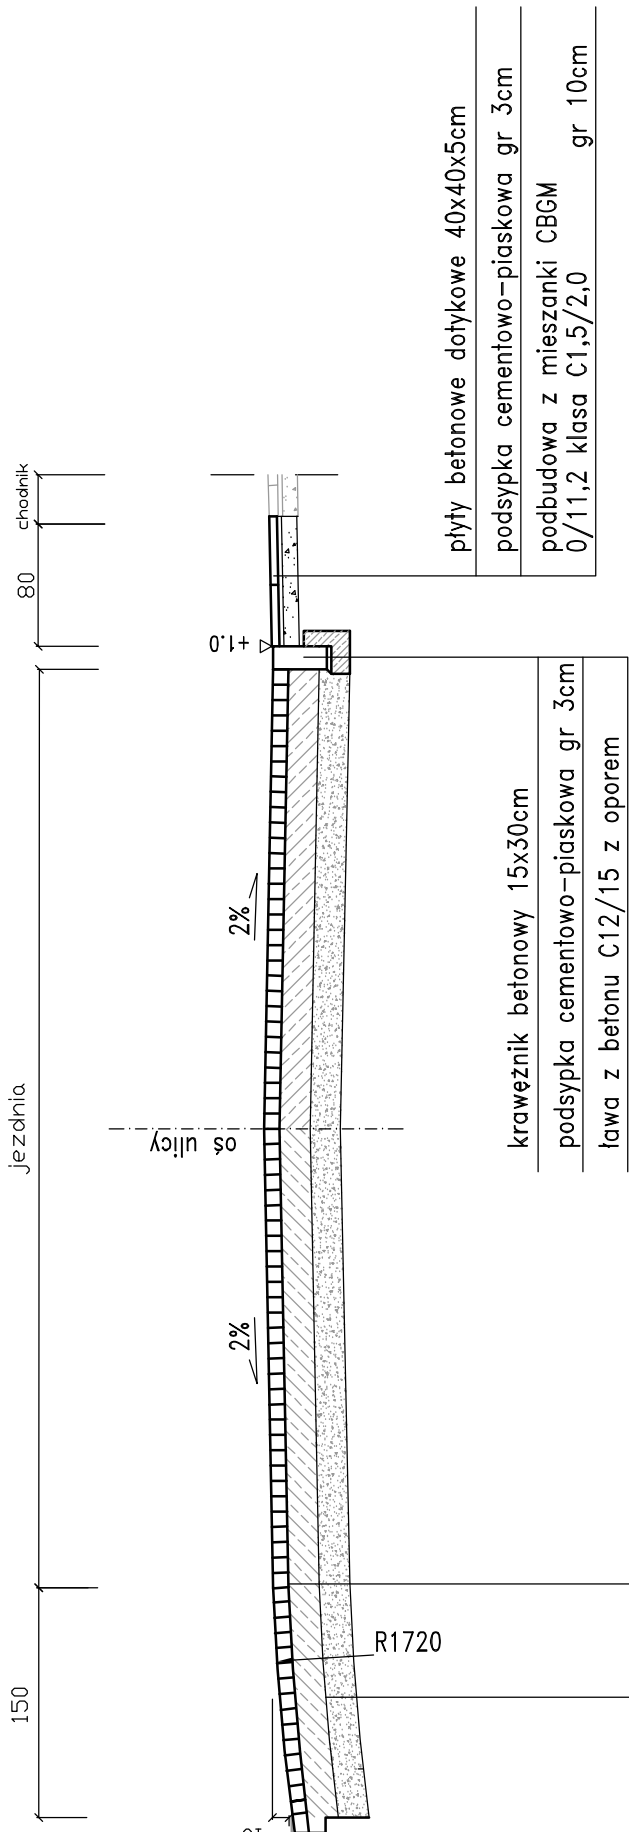

ZAMAWIAJĄCY:		WYKONAWCA:	
Powiat Białobrzegi Pl. Zygmunta Starego 9 26-800 Białobrzegi		Firma Usługowa MS 26-400 Przysucha, ul. Staszka 32 tel/fax: 048 675 25 45, mobil: 0 509 024 080 e-mail: smaterek@o2.pl	
AUTORZY	IMIĘ I NAZWISKO	BRANŻA	NR UPRAWNIEN
Projektant	mgr inż. Szymon Materek	drogi	MAZ/0021/PWOD/07
Opracował	mgr Łukasz Grzegoreczyk		
Temat:			
PRZEBUDOWA DROGI POWIATOWEJ 1127W STROMIEC - SIEKLUKI NA ODCINKU OD KM 0+012 DO KM 1+104			
Nazwa rysunku:			
SZCZEGÓŁ KONSTRUKCYJNY WYNIESIONEGO PRZEJŚCIA DLA PIESZYCH			
Branża:	Drogi	Stadium:	PROJEKT BUDOWLANY
Data:	04.2018	Skala:	1:50
Nr umowy:		zlecenie	
Nr rysunku:		4	