



Załącznik nr 1a do OPZ - załącznik graficzny

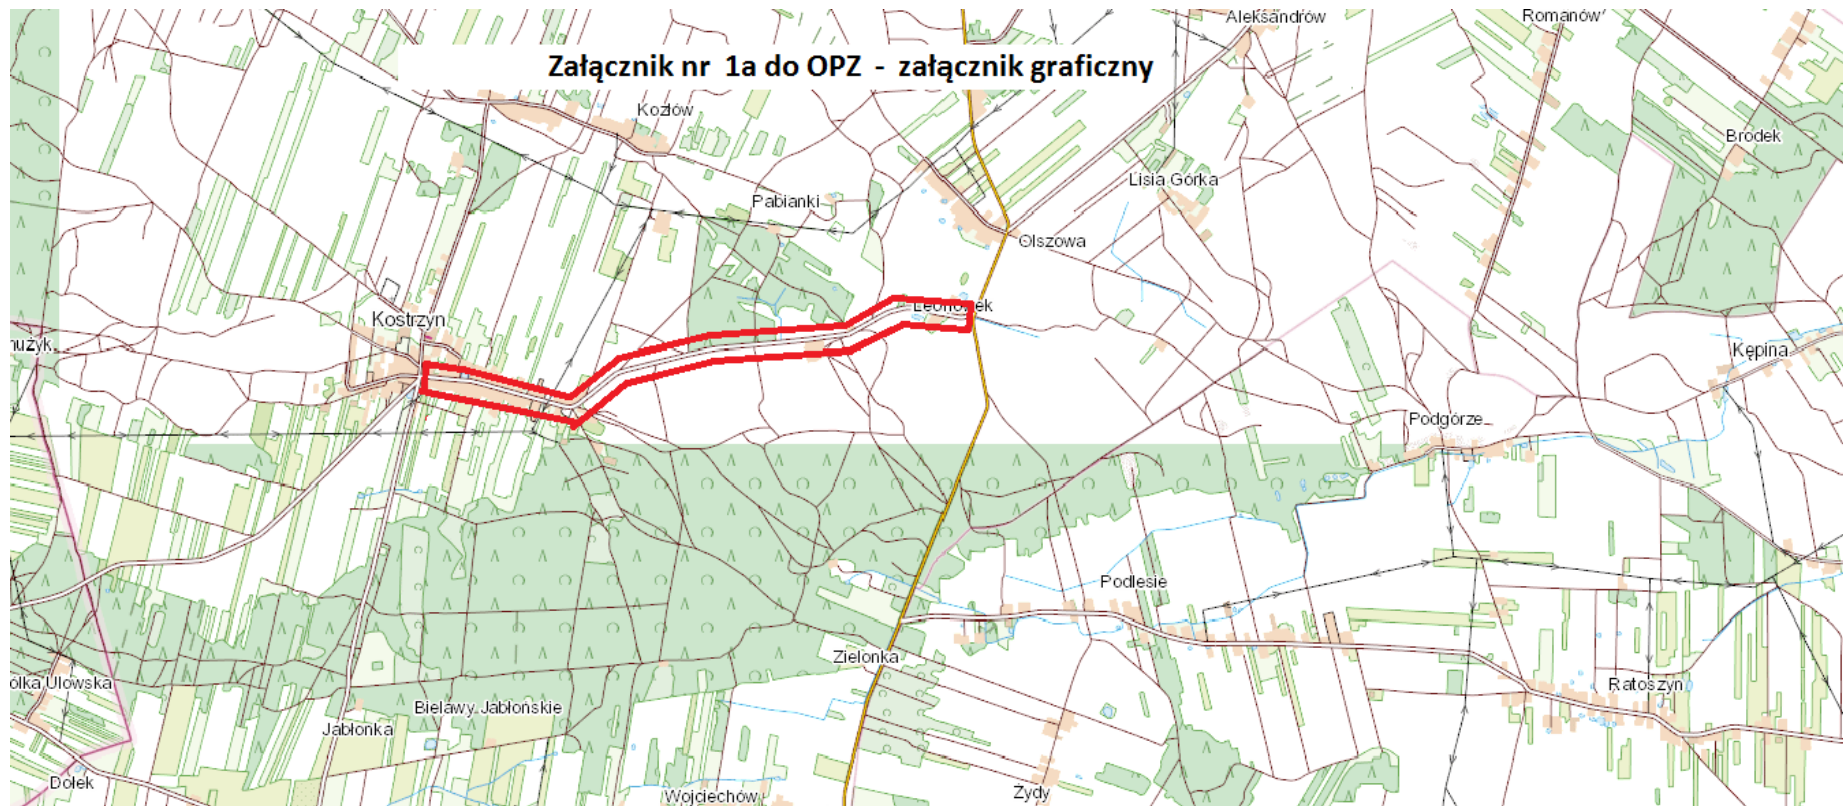

LEGENDA

 - ZAKRES PRZEBUDOWY DROGI POWIATOWEJ